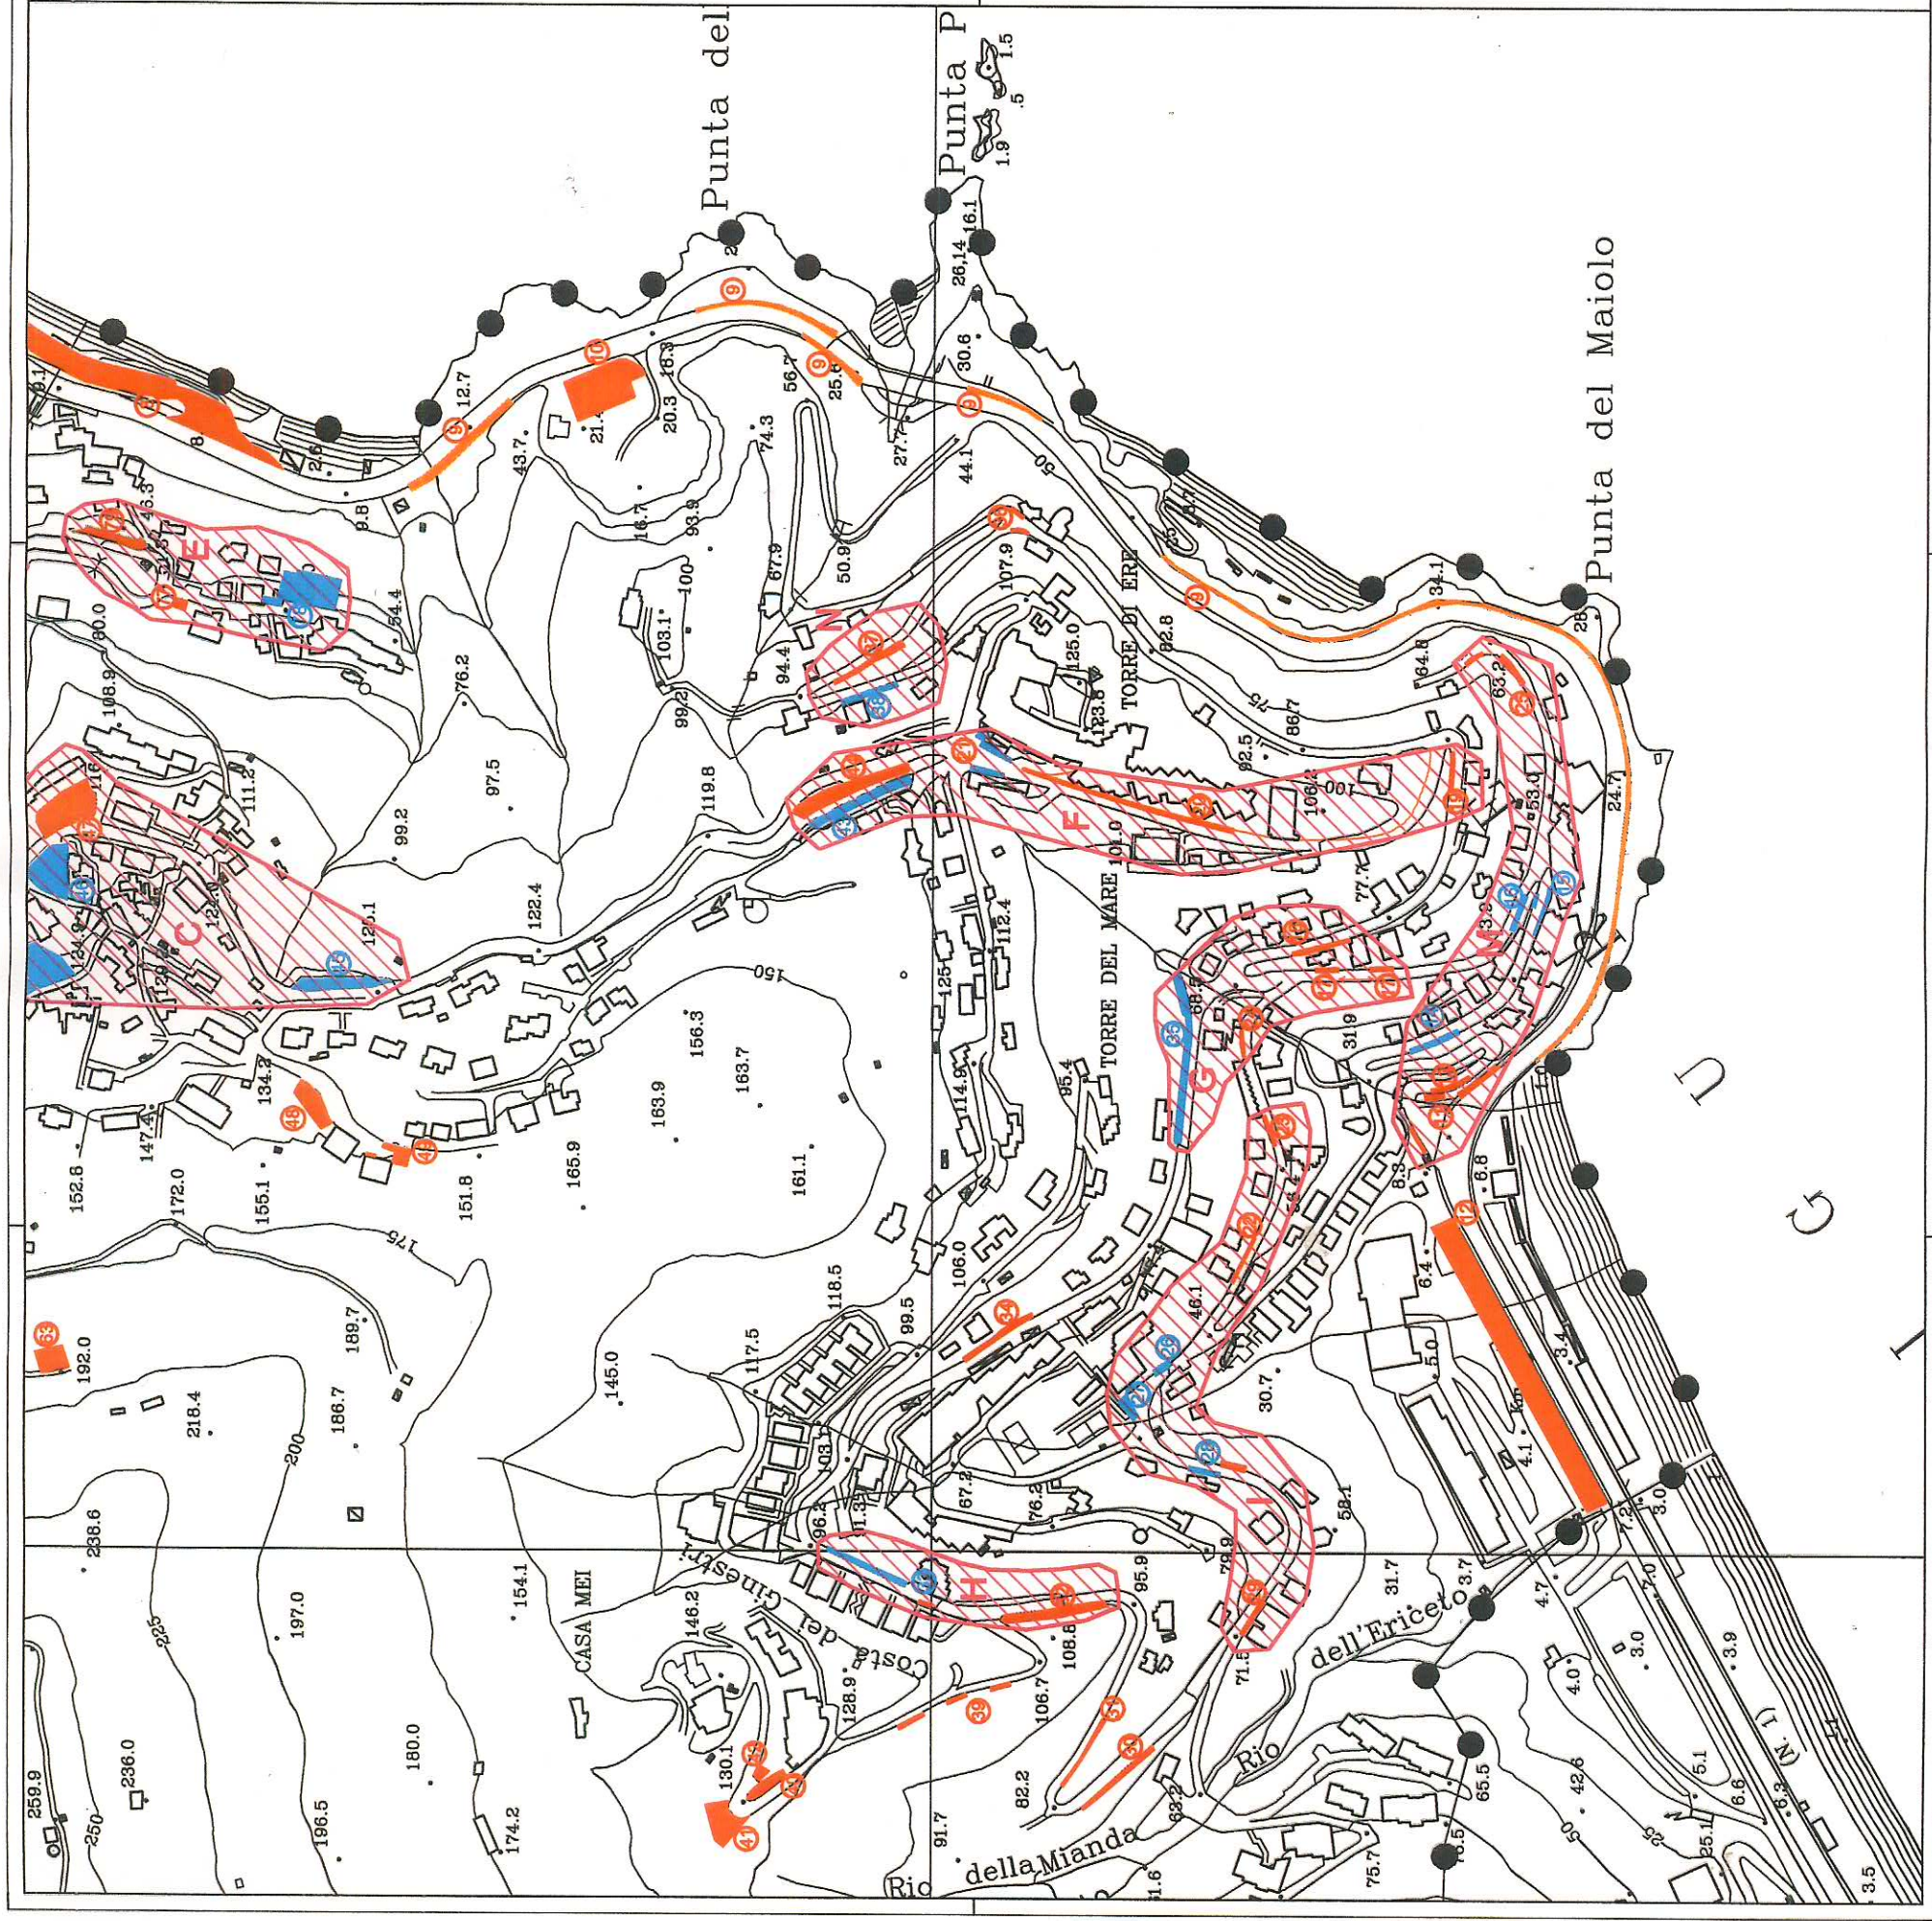


Piano di razionalizzazione della  
mobilità del comune di Bergeggi

Tavola di aggiornamento al Piano di  
Razionalizzazione della Mobilità -  
individuazione dei parcheggi pubblici e  
zone di controllo sosta mediante disco  
orario

8b  
tavola

scala 1:2000  
Maggio 2018

ARCH  
PARCHeggiamento  
PARCHeggiamento

| zona   | parcheggio n. | localizzazione     | n. posti disco orario | n. posti auto bianchi |
|--------|---------------|--------------------|-----------------------|-----------------------|
| F      | 043           | via degli Ulivi    | 27                    | 0                     |
| F      | 044           | via Millelire      | 0                     | 13                    |
| F      | 019           | via Torre d'Ere    | 0                     | 4                     |
| F      | 020           | via Torre d'Ere    | 0                     | 30                    |
| F      | 021           | via Torre d'Ere    | 17 tot.44             | 0 tot.47              |
| G      | 035           | via Ghepti         | 12                    | 0                     |
| G      | 017           | via Torre d'Ere    | 0                     | 5                     |
| G      | 018           | via Torre d'Ere    | 0                     | 7                     |
| G      | 024           | via Caravaggio     | 0 tot.12              | 3 tot.15              |
| H      | 033           | via Ghepti         | 9                     | 3                     |
| H      | 032           | via Ghepti         | 0 tot.9               | 6 tot.9               |
| I      | 022           | via Torre d'Ere    | 0                     | 4                     |
| I      | 023           | via Caravaggio     | 0                     | 3                     |
| I      | 026           | via Ghepti         | 2                     | 0                     |
| I      | 027           | via Ghepti         | 5                     | 0                     |
| I      | 028           | via Ghepti         | 2                     | 5                     |
| I      | 029           | via Ghepti         | 0 tot.9               | 9 tot.21              |
| M      | 011           | via Aurelia        | 0                     | 9                     |
| M      | 013           | via Torre d'Ere    | 0                     | 5                     |
| M      | 014           | via Torre d'Ere    | 4                     | 0                     |
| M      | 015           | via Torre d'Ere    | 9                     | 0                     |
| M      | 016           | via Torre d'Ere    | 4                     | 0                     |
| M      | 025           | via Torre d'Ere    | 0 tot.17              | 9 tot.23              |
| N      | 037           | via della Ginestra | 0                     | 8                     |
| N      | 038           | via della Ginestra | 4(+3) tot.(4+3)       | 0 tot.8               |
| totale |               |                    | 95                    | 115                   |

n. XXX PARCHEGGI DISCO ORARIO ESCLUSI TITOLARI  
DI CONTRASSEGNO:  
n. XXX PARCHEGGI GRATUITI:  
TOT. 95+3  
TOT. 123